


ΝΕΑ ΟΙΚΟΔΟΜΗ  
 ΙΔΙΟΚ ΜΑΡΙΝ. ΚΟΥΔΑΚΗ  
 ΕΙΣ ΙΕΡΑΠΕΤΡΑ

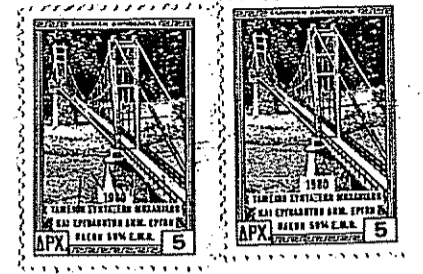


ΕΛΛΗΝΙΚΗ ΔΗΜΟΚΡΑΤΙΑ  
 ΔΗΜΟΣ ΙΕΡΑΠΕΤΡΑΣ  
 ΤΜΗΜΑ ΥΠΗΡΕΣΙΑΣ ΔΟΜΗΣΗΣ


ΑΝΦΙΒΕΣ ΘΩΤΟΑΝΤΙΓΡΑΦΟ  
 Από το πρωτότυπο του Αρχιτέκτονα  
 της Υπηρεσίας μας  
 Ημερομηνία 5-11-2013

ΗΛΕΓΧΘΗ υπό της Υπηρεσίας σε Ιεράπετρα  
 ταίς 6/8/13 δόξια οικοδομής. Η ΥΠΗΡΕΣΙΑ ΠΡΟΣΤΑΤΕΥΕΙ  
 ΟΝΤΙΟΝ ΤΗΣ ΣΤΑΣΤΙΚΗΣ ΜΕΛΕΤΗΣ & ΤΗΣ ΚΑΤΑΣΚΕΥΗΣ  
 ΕΙΣ ΤΟΝ ΜΟΔΕΛΛΗΤΗΝ, ΔΙΕ ΘΕ ΤΗΝ ΕΥΘΥΝΗΝ ΤΗΣ ΔΕΥΤΕΡΕΥΣΕΩΣ  
 ΕΠΙ ΤΩΝ ΕΡΓΩΝ ΤΩΝ ΕΥΚΡΗΜΕΤΩΝ ΕΡΓΑΣΙΩΝ ΕΙΣ ΤΟΝ ΟΡΙΣΜΟΝ  
 ΤΗΣ ΚΑΤΑΣΚΕΥΗΣ ΑΠΟ ΤΗΝ ΕΥΘΥΝΗΝ ΚΑΙ ΤΟΝ ΙΣΤΟΡΙΚΟΝ ΤΗΣ  
 ΥΠΗΡΕΣΙΑΣ ΕΛΥΘΗΝ.

ΕΒΕΘΩΡΗΣΗ  
 Ημερομηνία 13/11/13  
 Ο Προϊστάμενος της Υπηρεσίας Αρχιτέκτονας  
 ΔΑΝΗΛΑΚΗΣ ΣΤΑΥΡΟΣ  
 ΔΡ. & ΤΟΠΟΓΡΑΦΟΣ ΜΗΧΑΝΙΚΟΣ ΥΧΟΠ

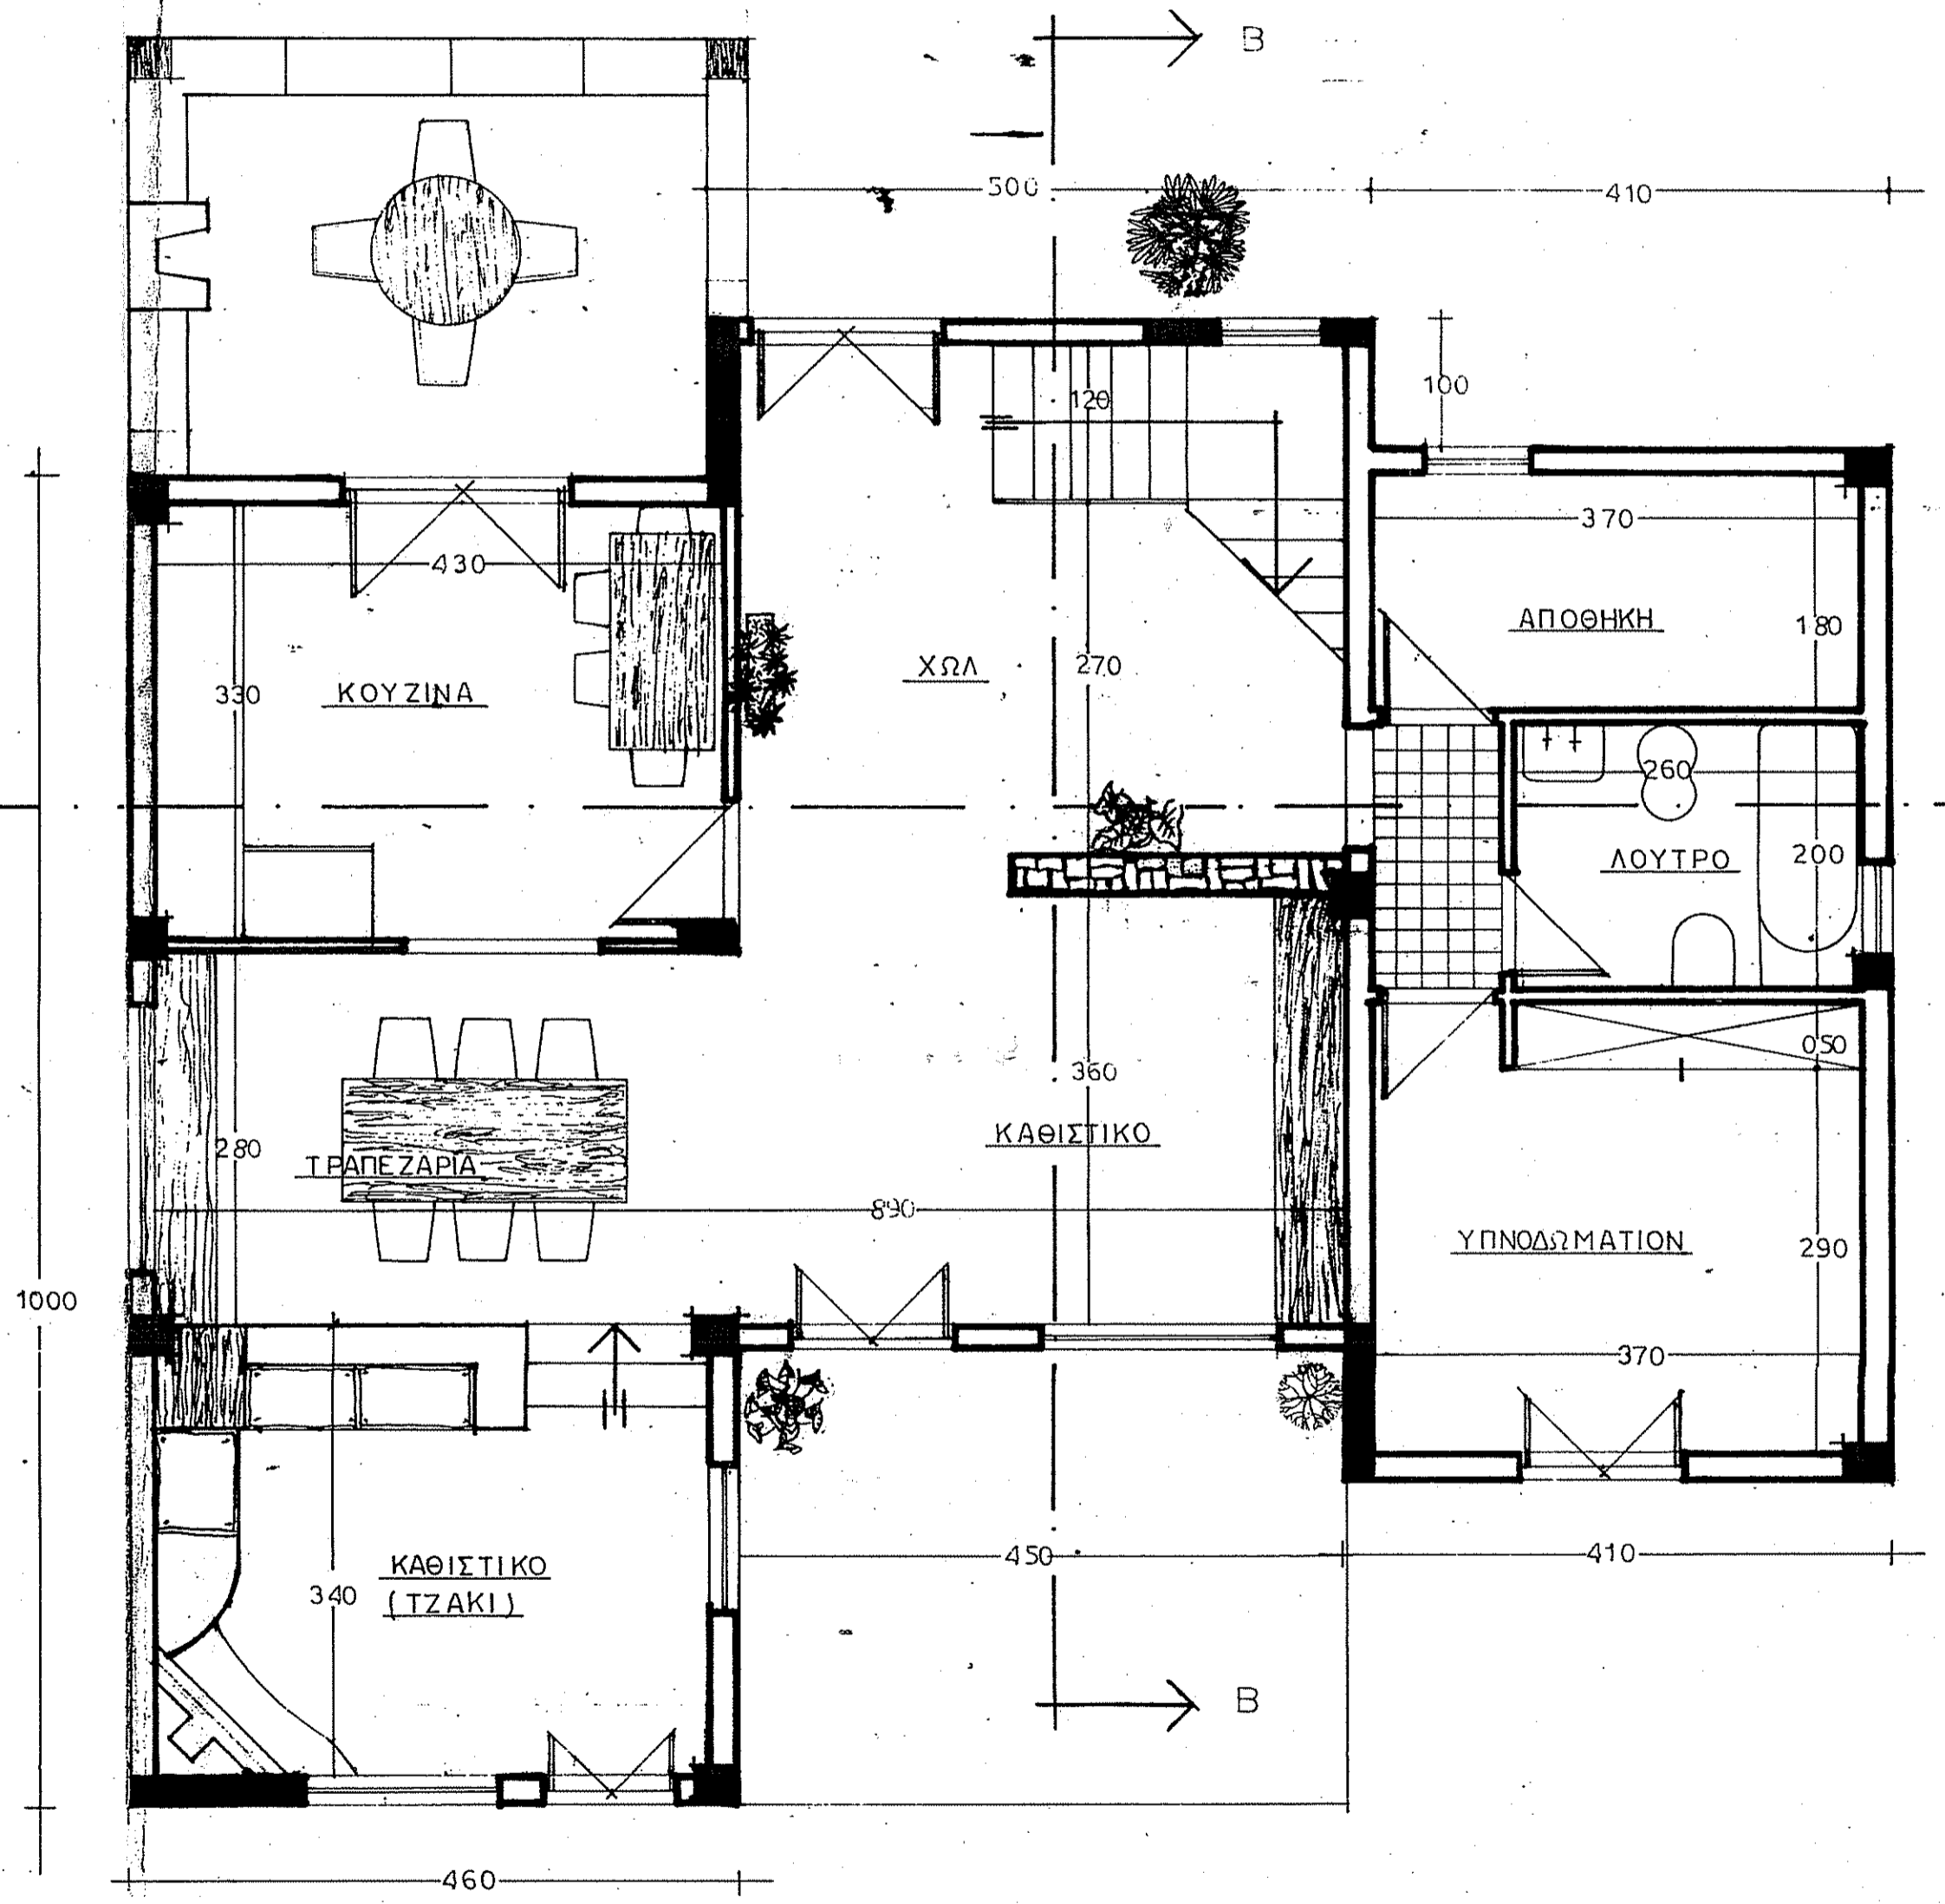

ΚΑΤΩΦΙΣ ΙΣΟΓΕΙΟΥ  
 ΚΛΙΜ. 1:50

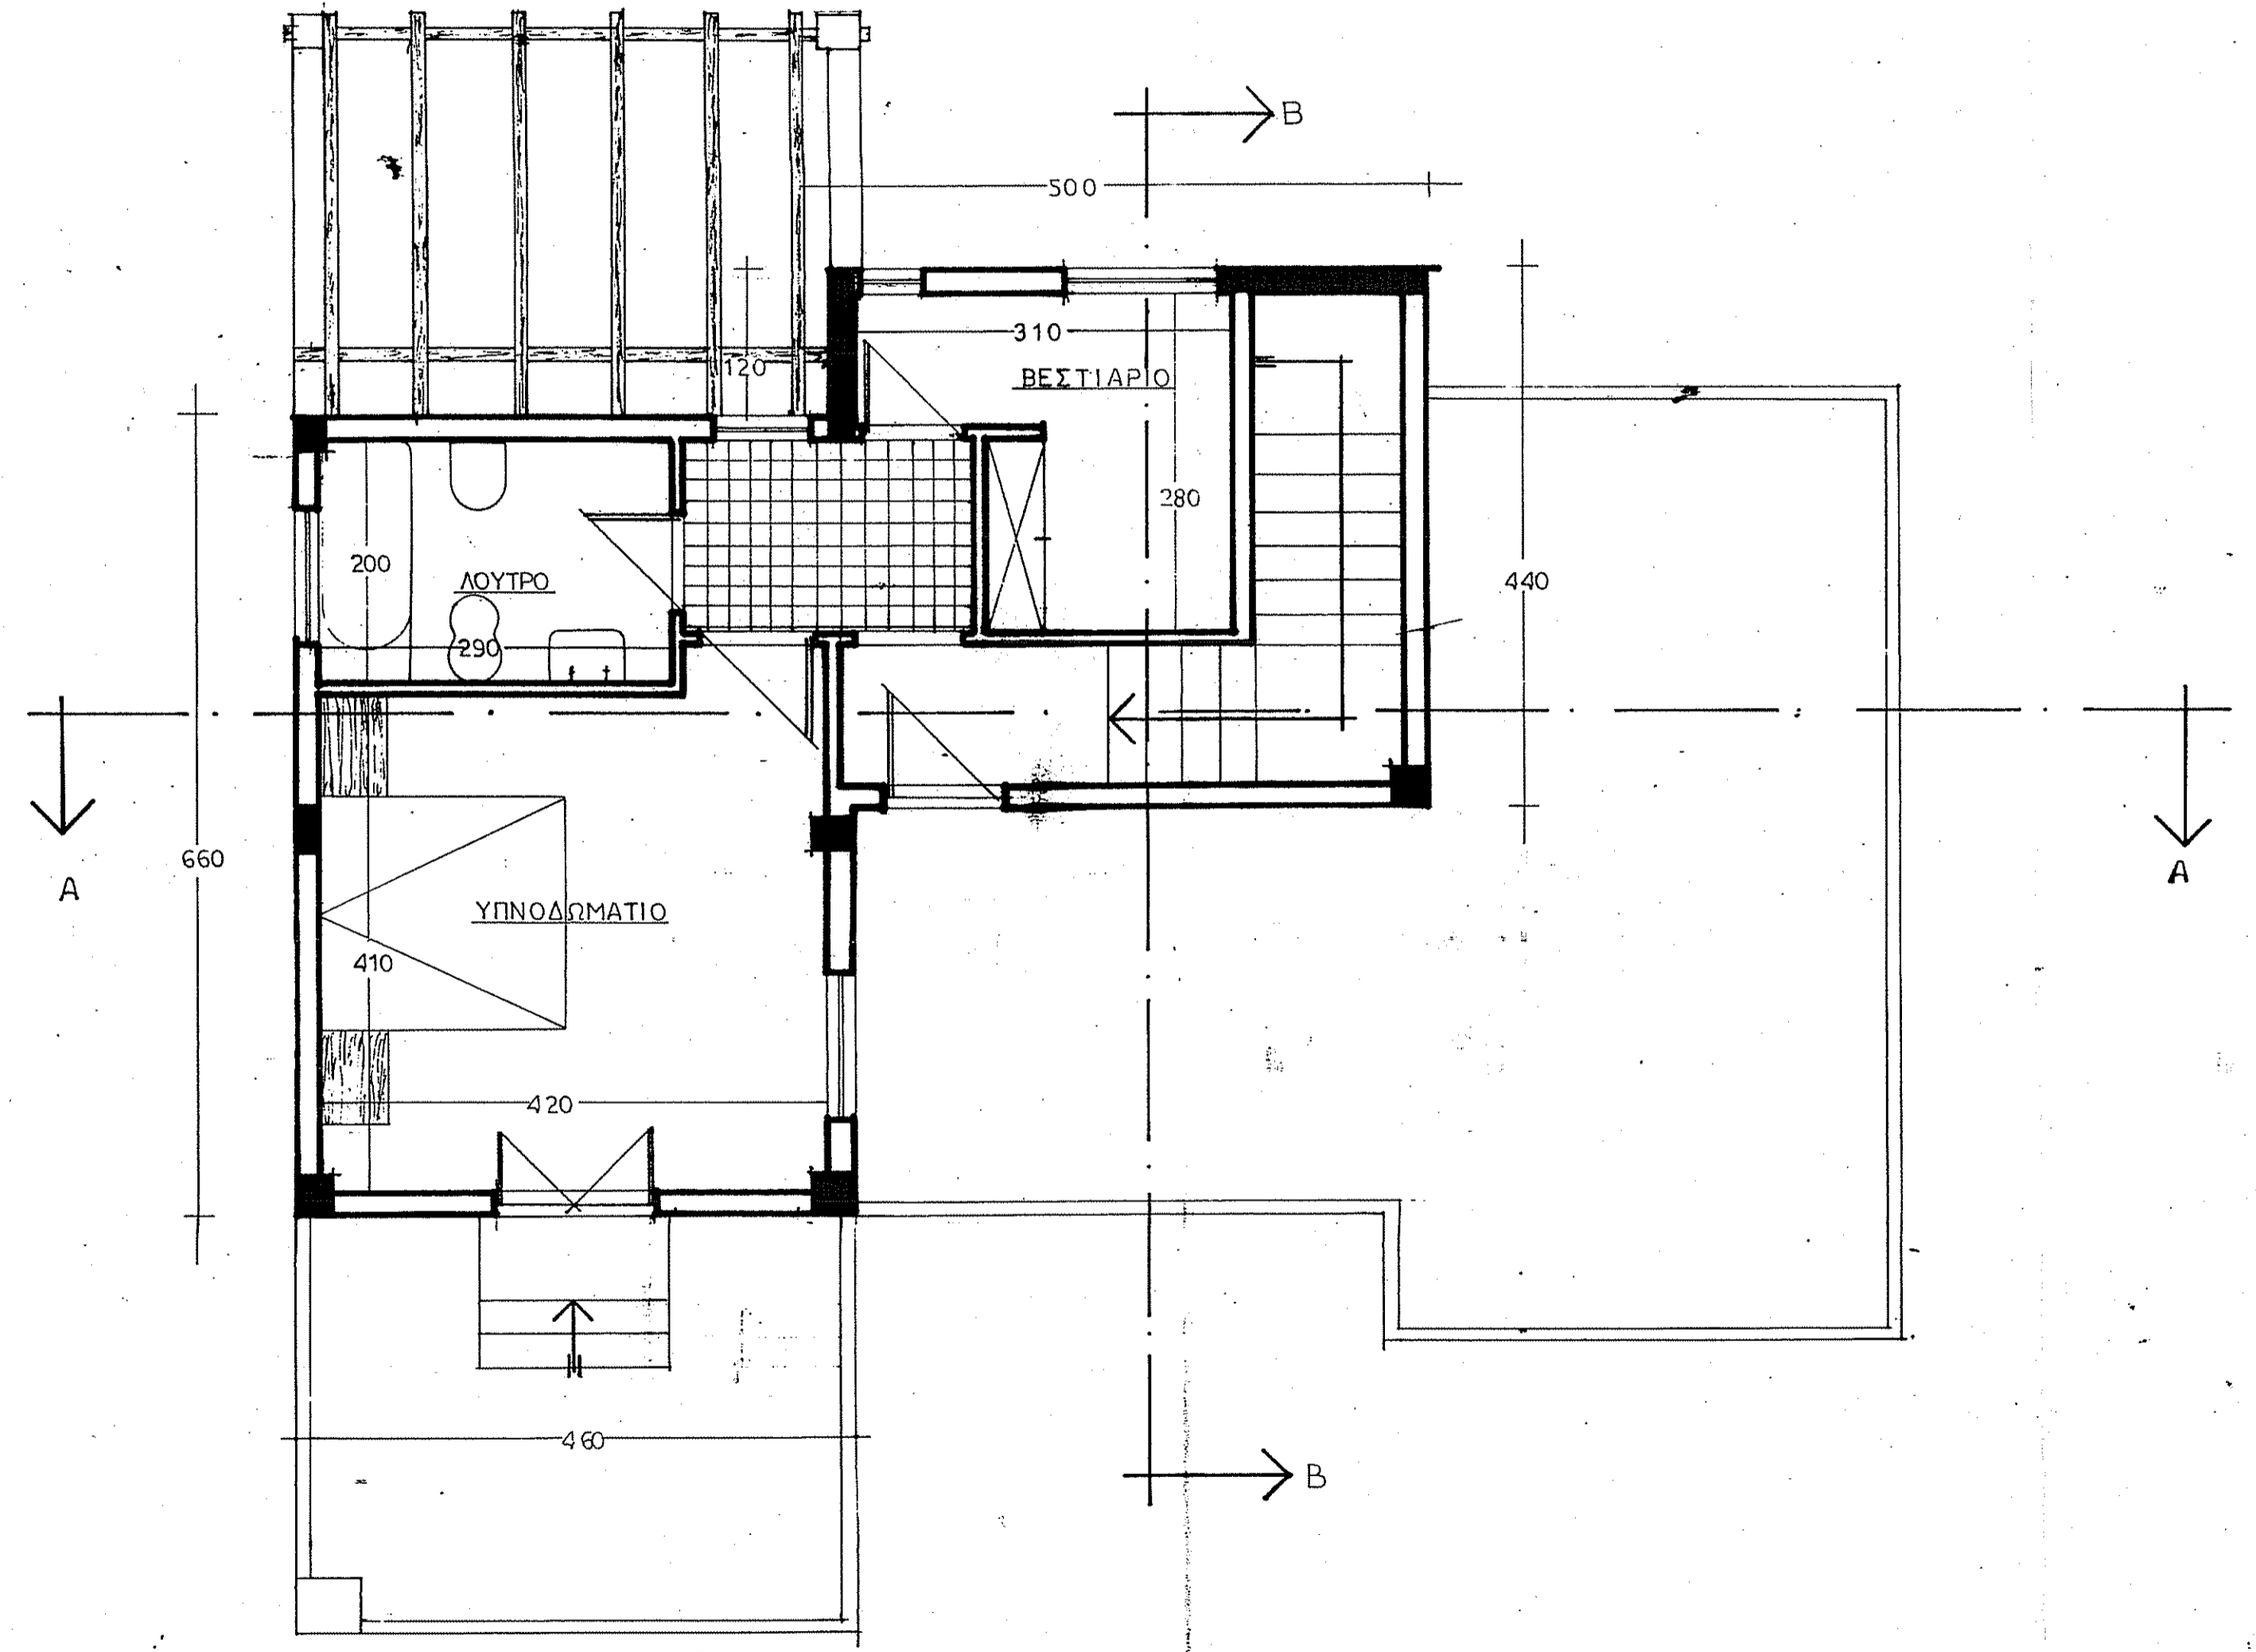

ΚΑΤΩΦΙΣ Α ΟΡΟΦΟΥ  
 ΚΛΙΜ. 1:50

Ο ΜΗ ΧΑΝΙΚΟΣ  
 ΜΑΝΩΛΗΣ ΒΑΡΚΑΡΑΚΗΣ  
 ΔΙΠΛΩΜΑΡΧΙΤΕΚΤΟΝ ΜΗΧΑΝΙΚΟΣ  
 ΜΕΛΟΣ ΤΗΣ ΕΠΙΤΡΟΠΗΣ ΜΗΤΡΟΥ 21268  
 ΑΓ. ΝΙΚΟΛΑΟΣ ΚΡΗΤΗΣ - ΤΗΛ. 22-287